



 **TRATTO STRADALE OGGETTO DI INTERVENTO**

ELENCO SOMMARIO OPERE - VIA GARIBALDI

Scarificazione per la demolizione del manto stradale con fresatura
 Tratti di inizio e fine tratto oggetto di intervento

Messa in quota di caditoie e pozzetti di ispezione

Posa strato di collegamento (binder) - ricariche


Posa strato di usura

Segnaletica orizzontale


Realizzazione attraversamento pedonale rialzato

PARTICOLARI ATTRAVERSAMENTO PEDONALE RIALZATO

PIANTA

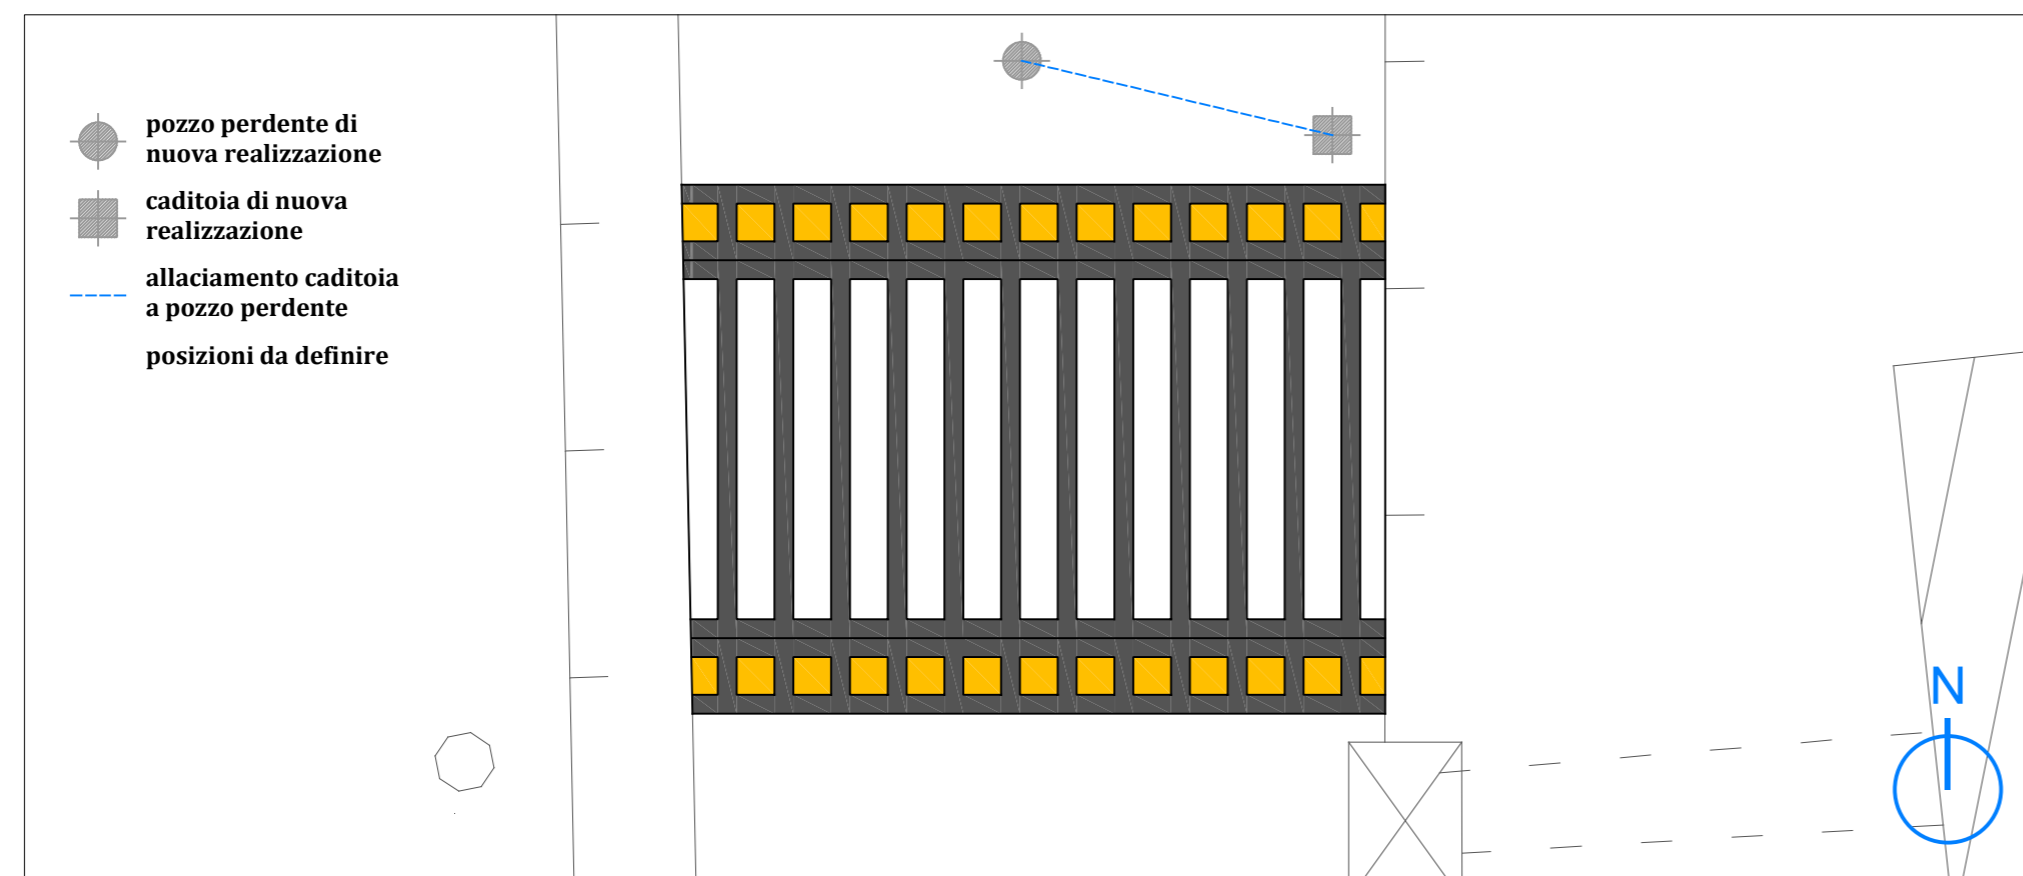

SEZIONE

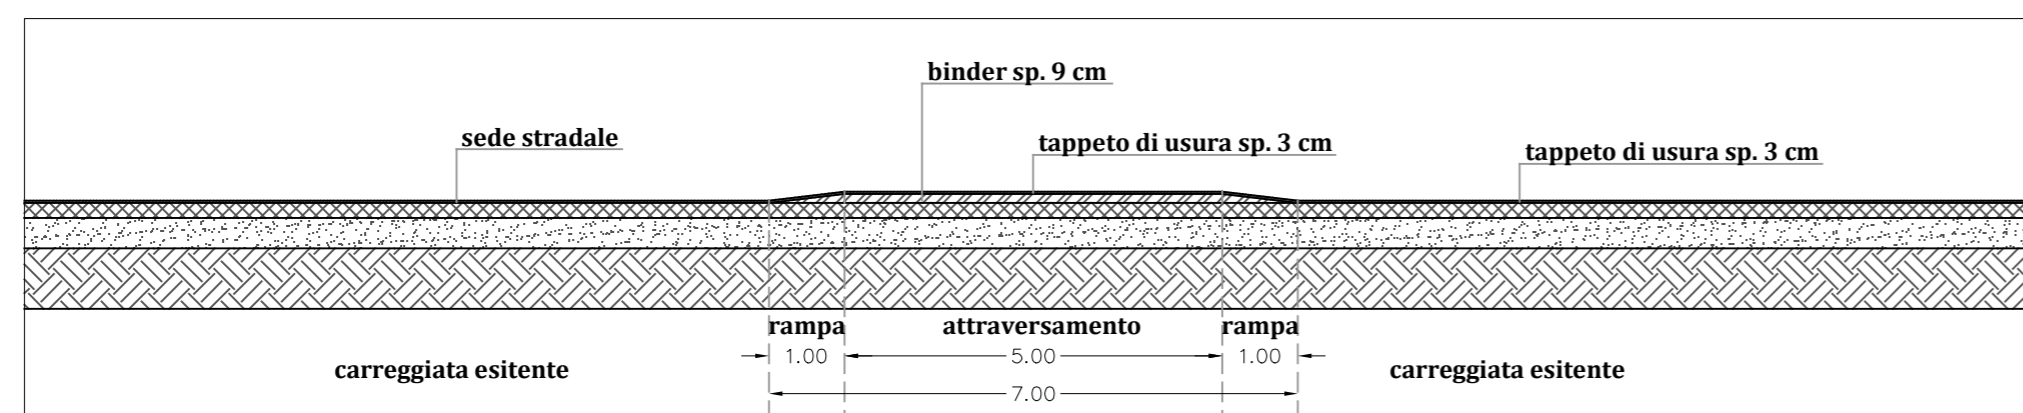

Numero revisione	Data revisione	Titolo revisione
00	18 dicembre 2020	Emissione

Committente
COMUNE DI FERNO
 21010 - FERNO (VA) - VIA ALDO MORO n. 3

Oggetto
MANUTENZIONE STRADE COMUNALI
PROGETTO DEFINITIVO_ESECUTIVO DI FATTIBILITA' TECNICO-ECONOMICA
OPERE DI MANUTENZIONE VIA GARIBALDI

Elaborato grafico
PIANTA - scala 1:500 Elaborato Grafico - 10
PARTICOLARI - scala 1:100 Dim. UNI A2 - 594x420

elaborato grafico n.
10



STUDIO DI INGEGNERIA

Ingegnere Junior Egido Castiglioni
 Via Mauro Venegoni, 144m - 21054 Fagnano Olona (VA)
 tel. 347.4265793 - e-mail: ing.egidiocastiglioni@gmail.com