



**PARTICOLARE ATTRAVERSAMENTO PEDONALE RIALZATO - SEZIONE**

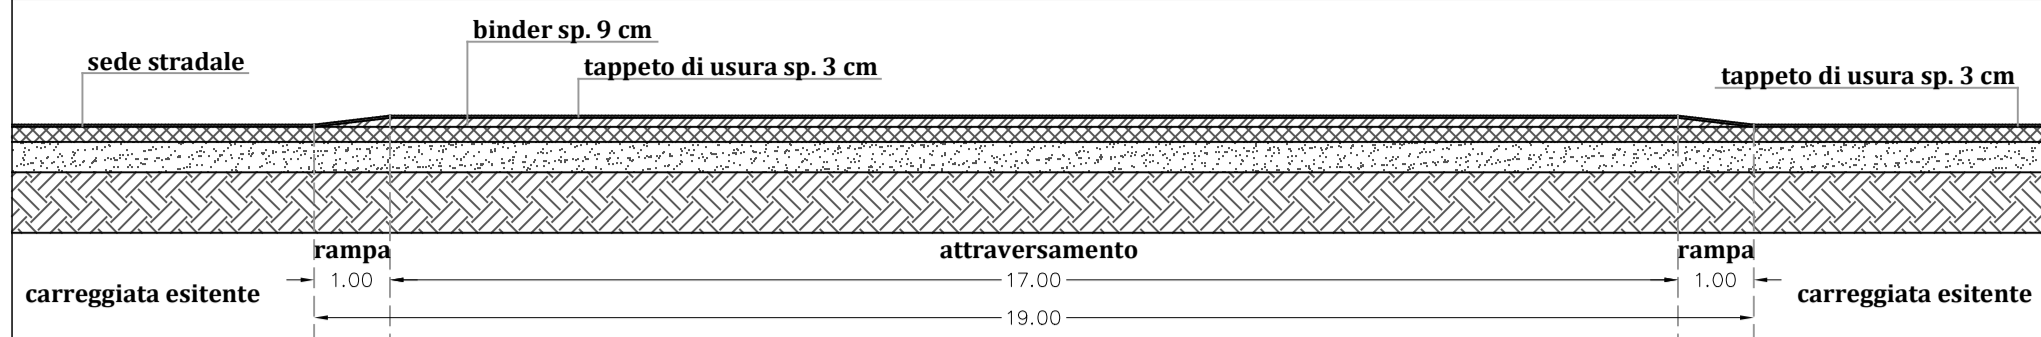

**PARTICOLARE ATTRAVERSAMENTO PEDONALE RIALZATO - PIANTA**

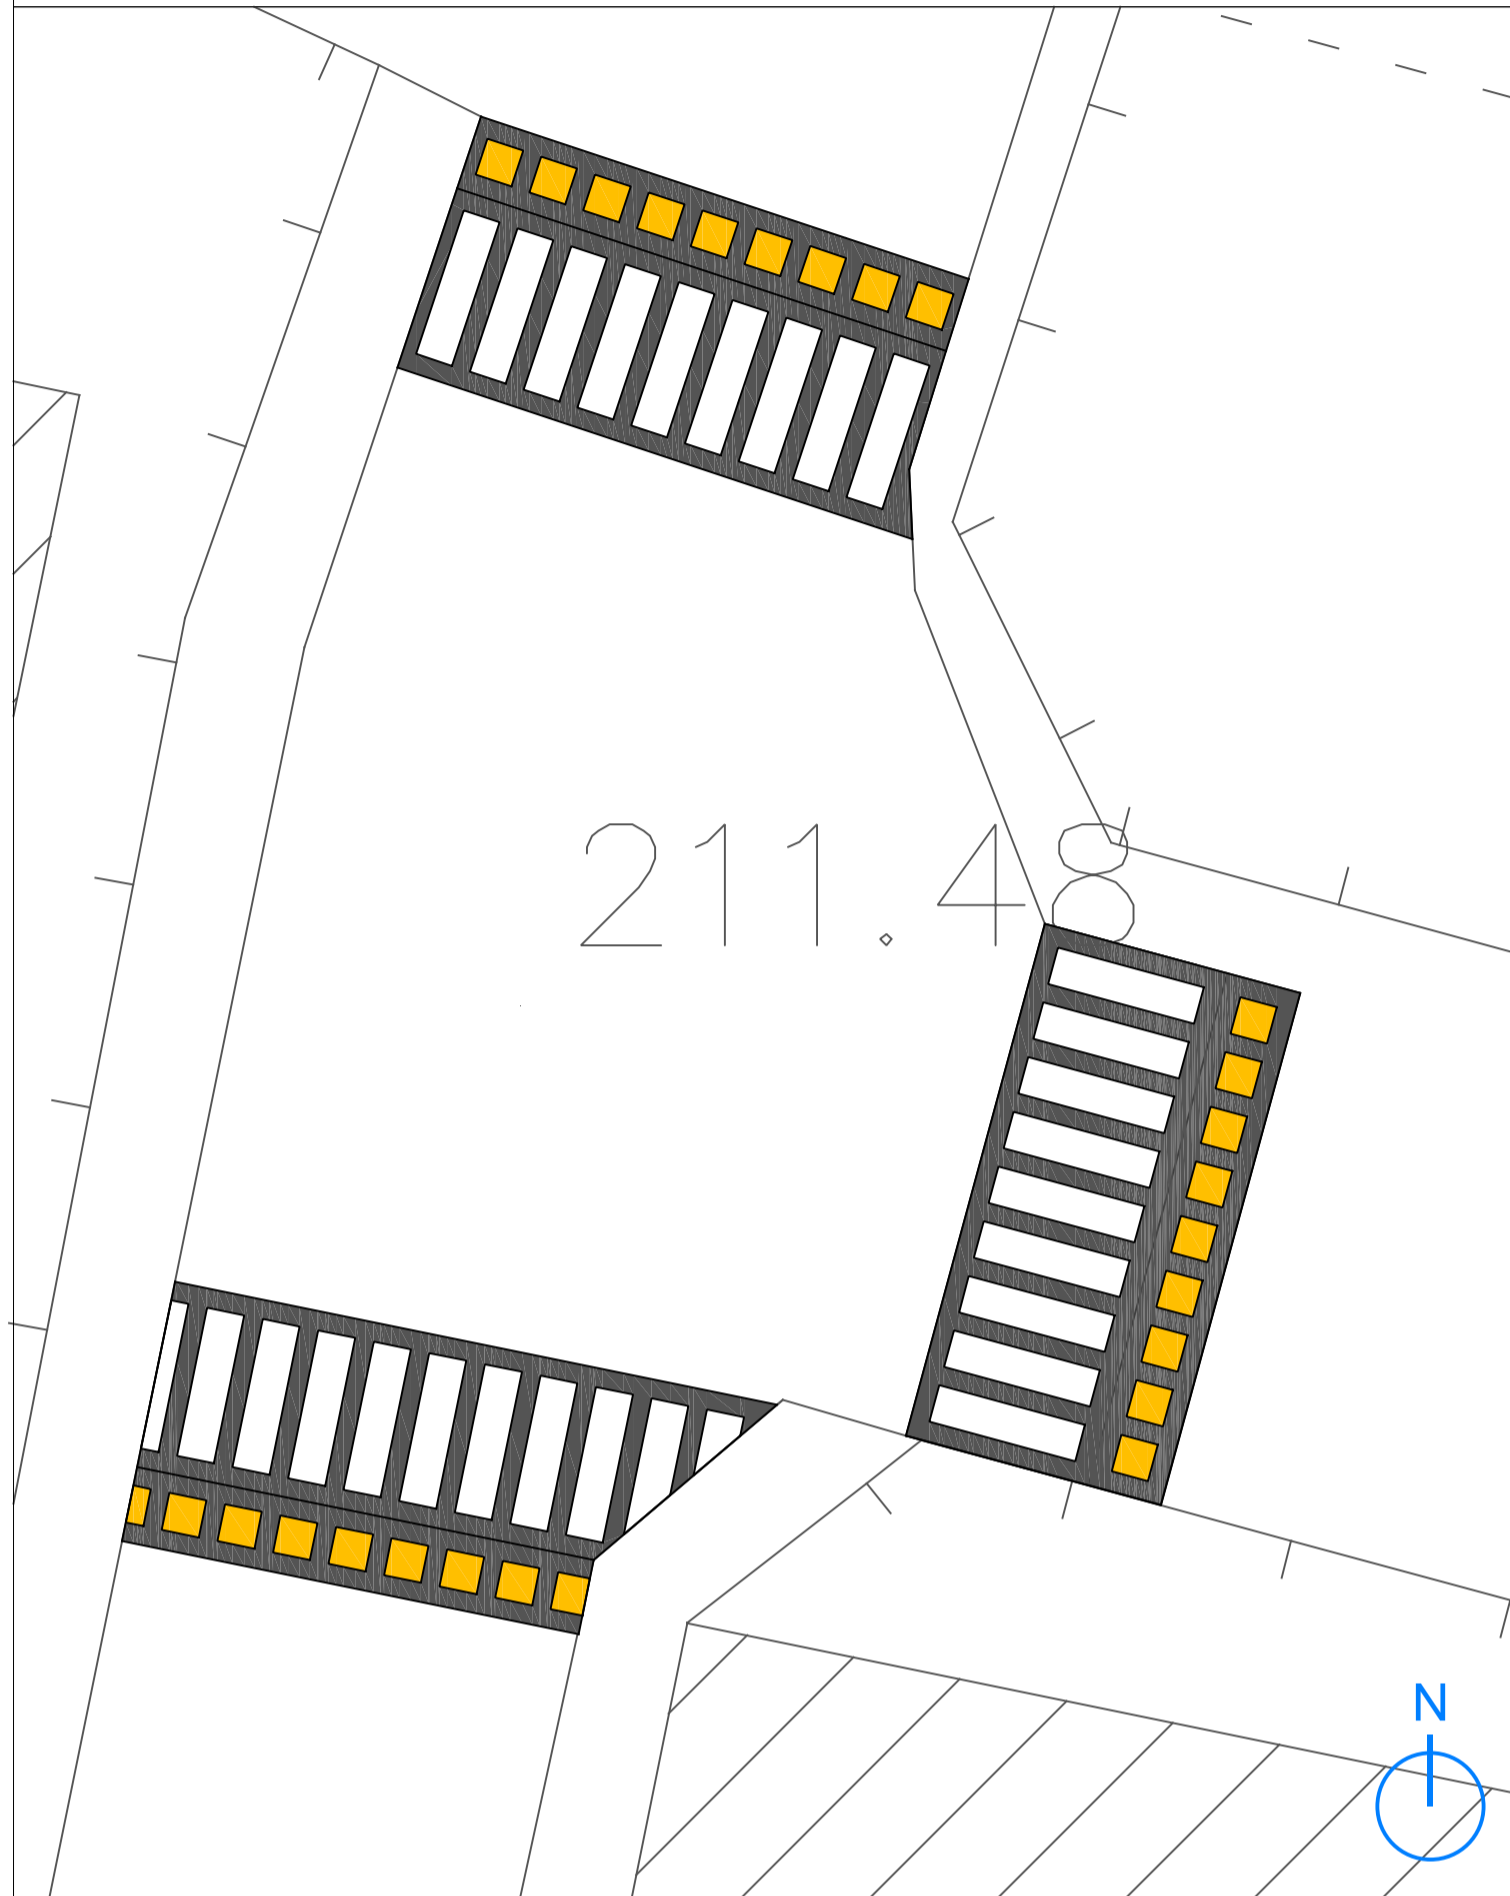

 **TRATTO STRADALE OGGETTO DI INTERVENTO**

**ELENCO SOMMARIO OPERE - VIA ENRICO TOTI**

- Scarificazione per la demolizione del manto stradale con fresatura
- Tratti di inizio e fine tratto oggetto di intervento
- Messa in quota di caditoie e pozzetti di ispezione
- Posa strato di collegamento (binder) - ricariche
- Posa strato di usura
- Segnaletica orizzontale
- Realizzazione attraversamento pedonale rialzato

Numero revisione	Data revisione	Titolo revisione
00	18 dicembre 2020	Emissione

**Committente**  
**COMUNE DI FERNO**  
 21010 - FERNO (VA) - VIA ALDO MORO n. 3

**Oggetto**  
**MANUTENZIONE STRADE COMUNALI**  
**PROGETTO DEFINITIVO\_ESECUTIVO DI FATTIBILITA' TECNICO-ECONOMICA**  
**OPERE DI MANUTENZIONE VIA ENRICO TOTI**

**Elaborato grafico**  
**PIANTA - scala 1:500**                      **Elaborato Grafico - 17**  
**PARTICOLARI - scala 1:100**              **Dim. UNI A2 - 420x594**

elaborato grafico n.  
**17**



**STUDIO DI INGEGNERIA**  
 Ingegnere Junior Egidio Castiglioni  
 Via Mauro Venegoni, 144m - 21054 Fagnano Olona (VA)  
 tel. 347.4265793 - e-mail: ing.egidiocastiglioni@gmail.com

