


STATO DI FATTO
PROSPETTO EST INTERNO
SCALA 1/50




STATO DI FATTO
PROSPETTO EST INTERNO
SCALA 1/50

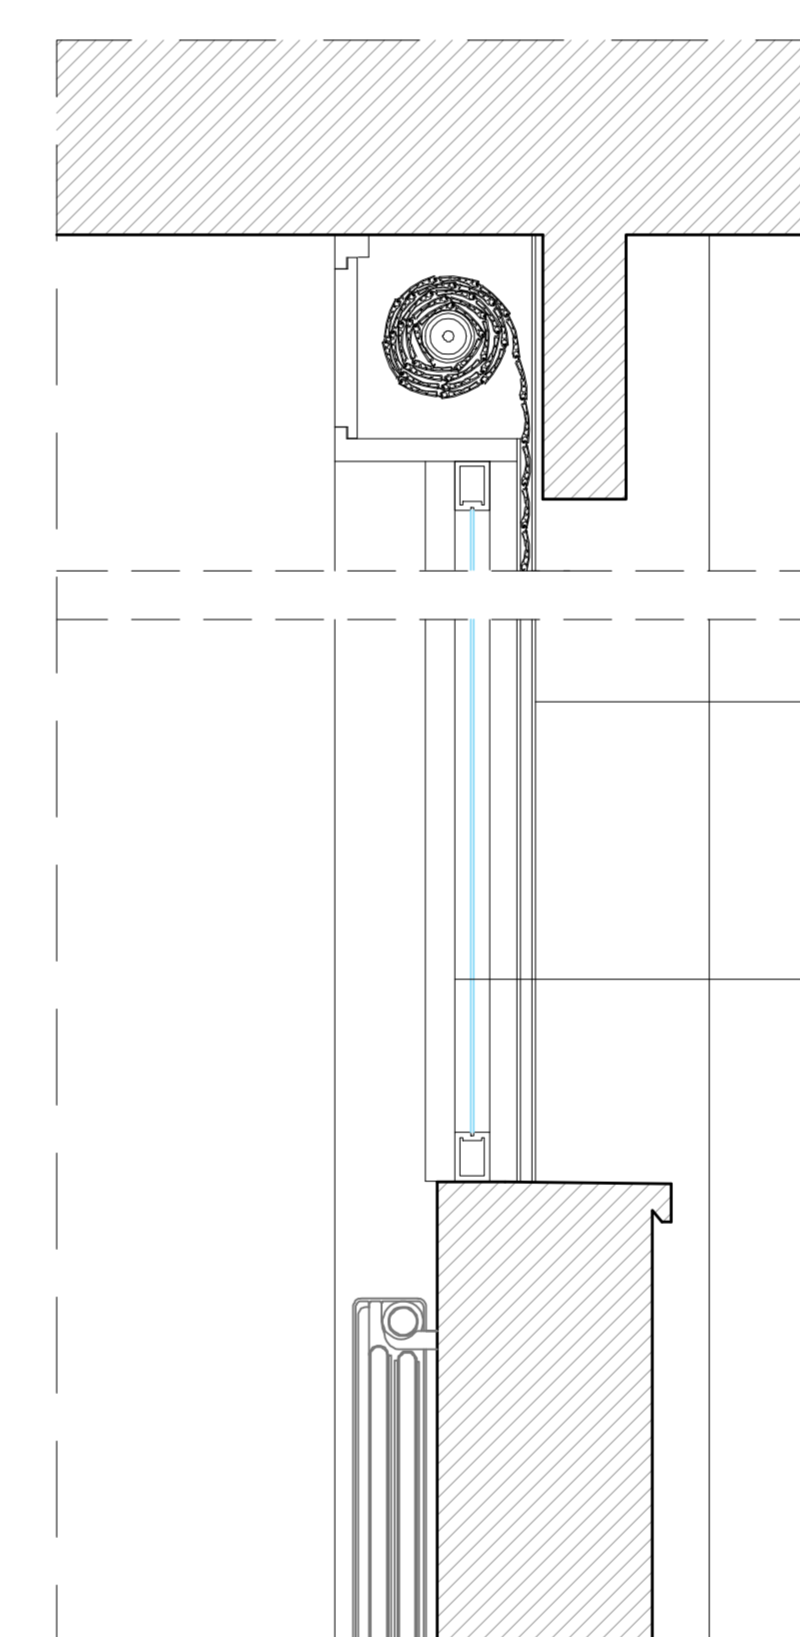


STATO DI FATTO
PARTICOLARE SERRAMENTO
SCALA 1/10


MONOBLOCCHI TAPPARELLE ESISTENTI DA MANTENERE
SERRAMENTI ESISTENTI AD ANTE SCORREVOLI IN ALLUMINIO DA SOSTITUIRE

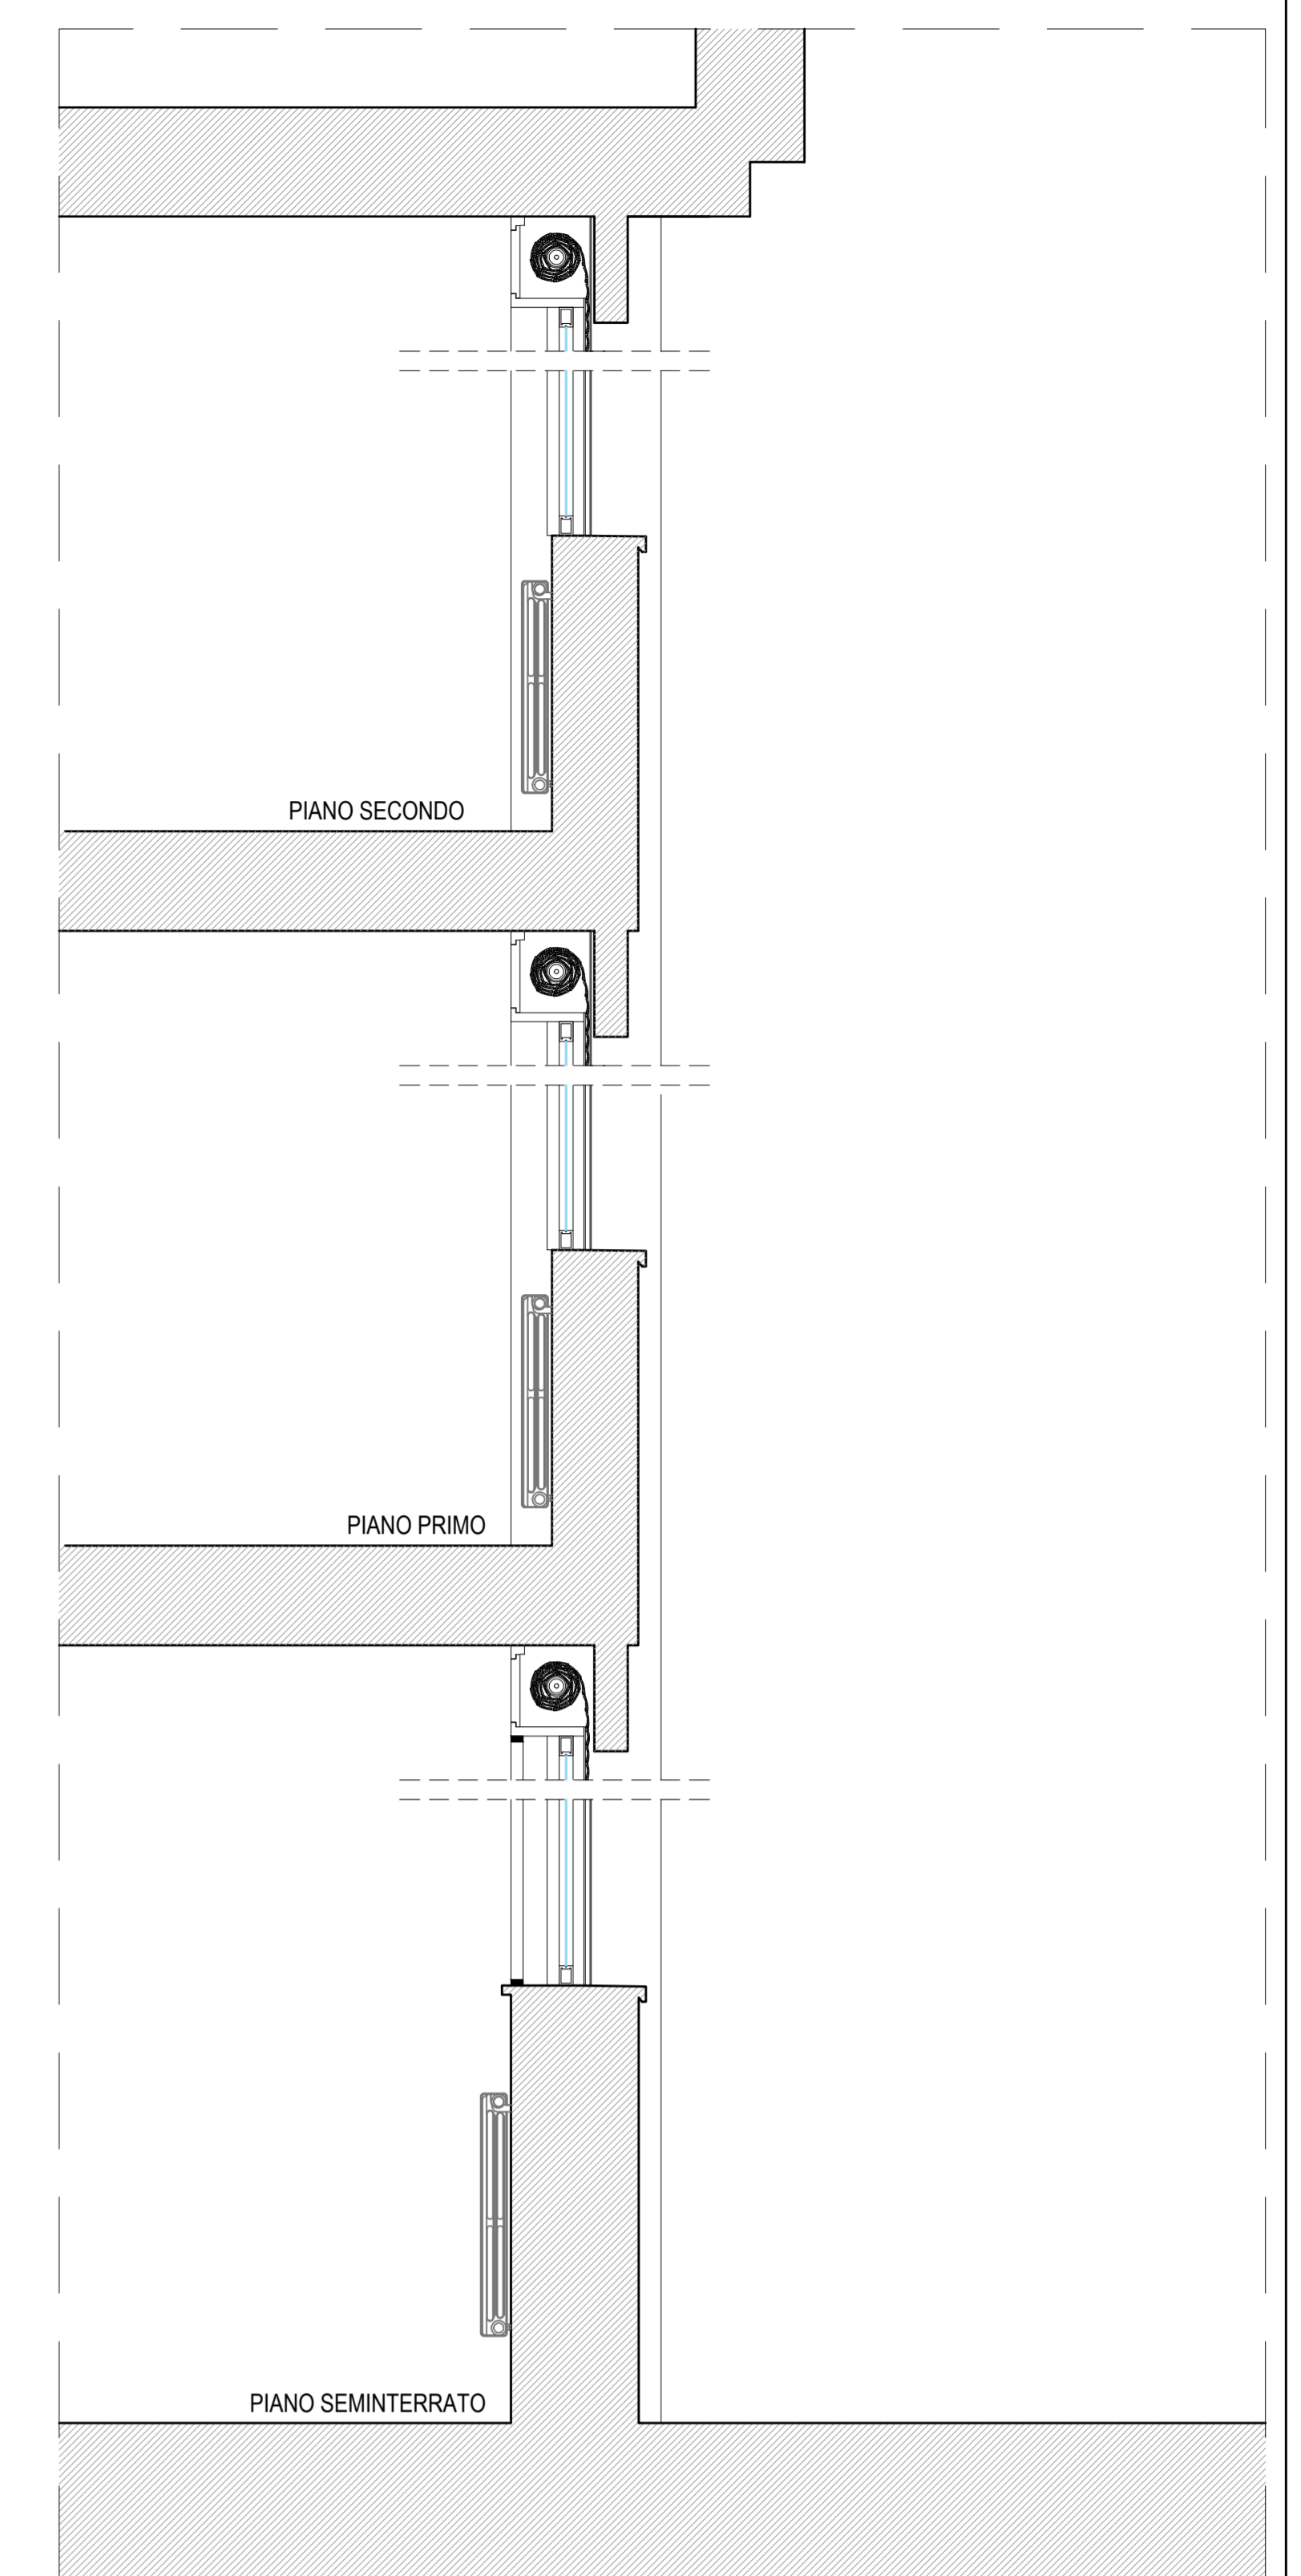

SEZIONE TIPO - STATO DI FATTO - scala 1/20

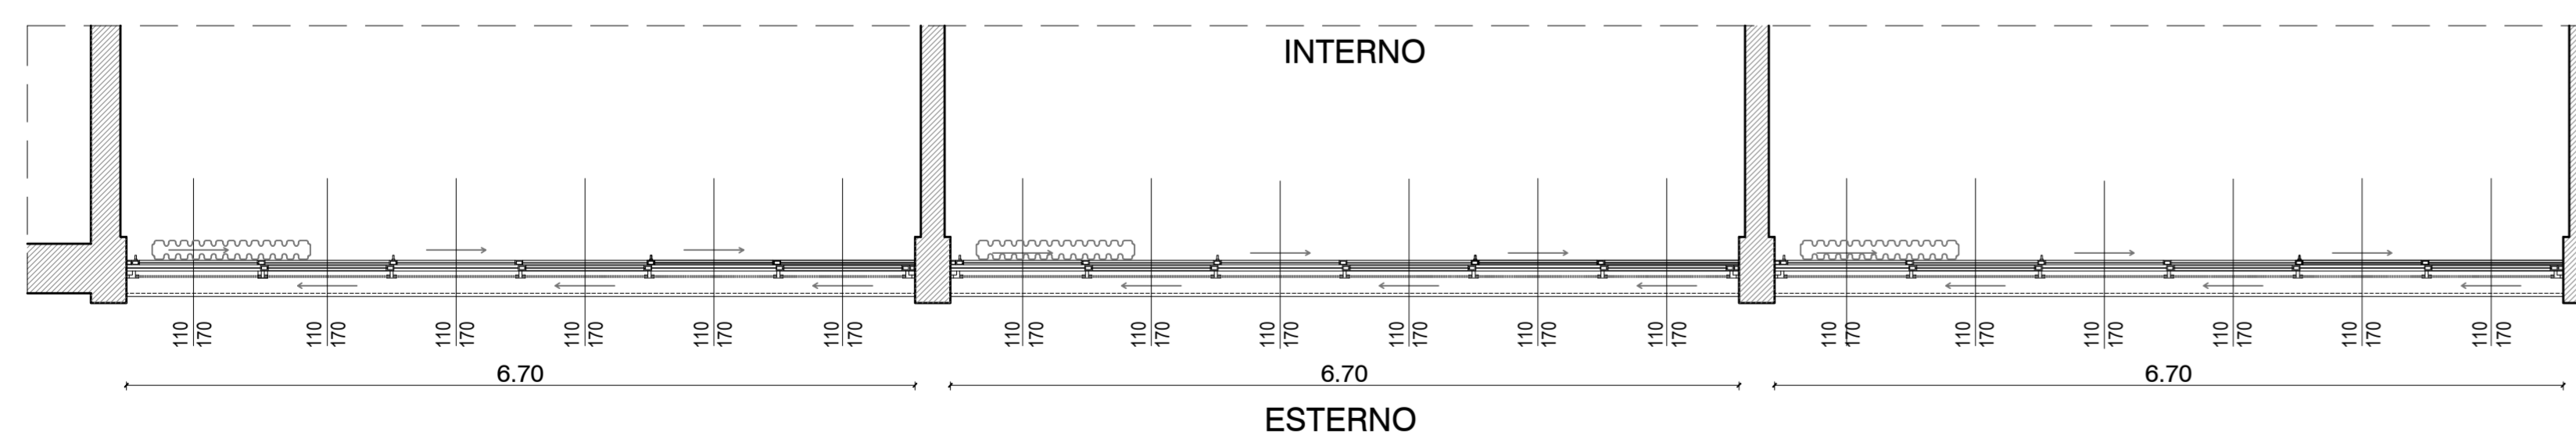

STATO DI FATTO
DETTAGLIO PIANO PRIMO / SECONDO - SCALA 1/50

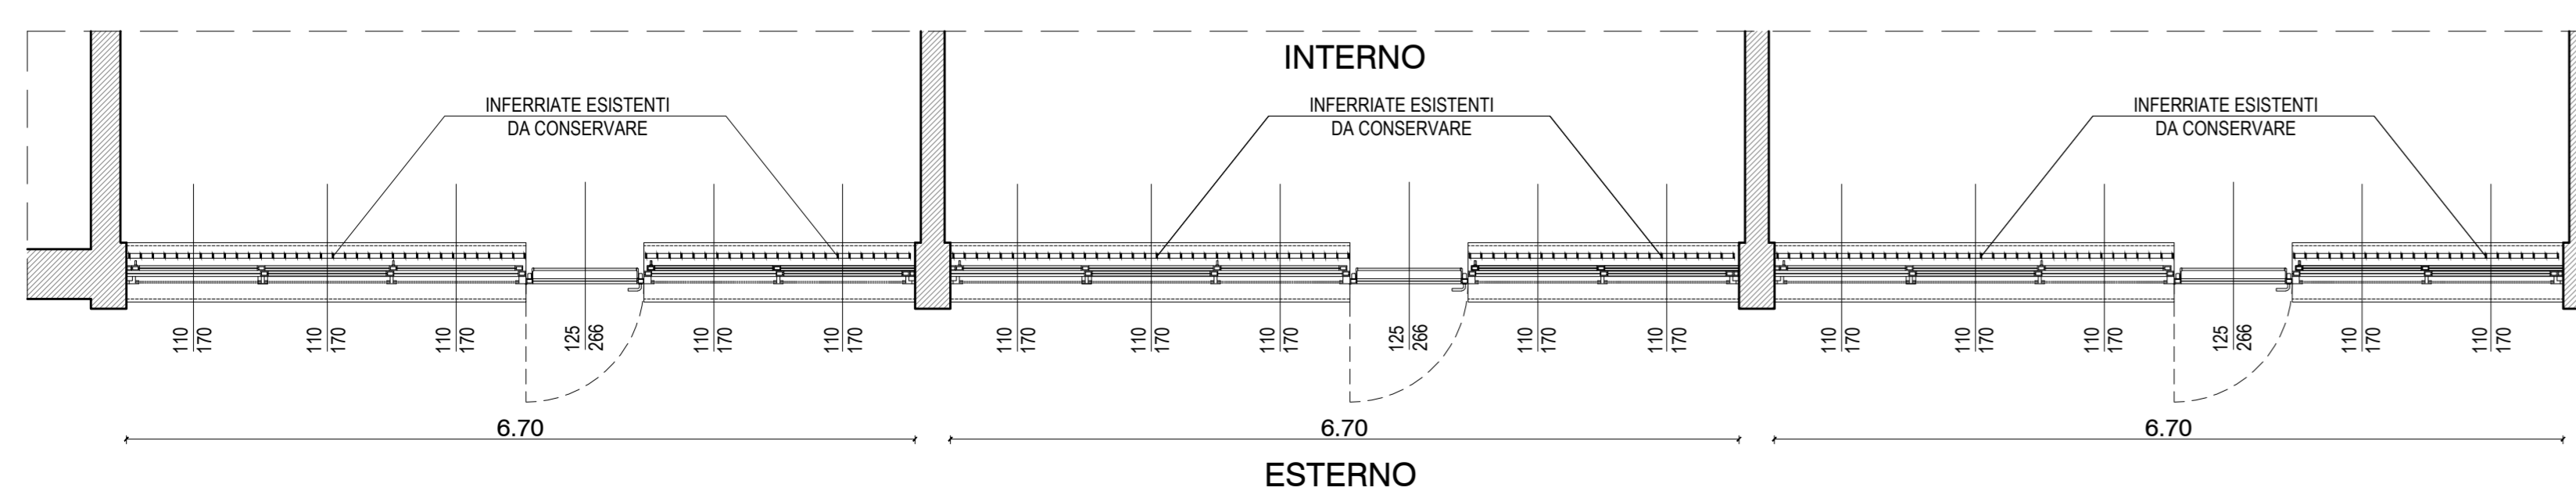

STATO DI FATTO
DETTAGLIO PIANO SEMINTERRATO - SCALA 1/50

COMUNE DI FERNO
PROVINCIA DI VARESE



FATTIBILITA' TECNICO-ECONOMICA / PROG. DEFINITIVO / PROG. ESECUTIVO

EDIFICIO SCOLASTICO SECONDARIO DI PRIMO GRADO "BENEDETTO CROCE"
LAVORI DI EFFICIENTAMENTO ENERGETICO - SOSTITUZIONE SERRAMENTI

PROSPETTO EST - STATO DI FATTO

PROSPETTI
PIANTE
SEZIONI

ELABORATO

M3