


STATO DI PROGETTO  
PROSPETTO OVEST ESTERNO  
SCALA 1/50



STATO DI PROGETTO  
PROSPETTO OVEST VISTA INTERNA  
SCALA 1/50

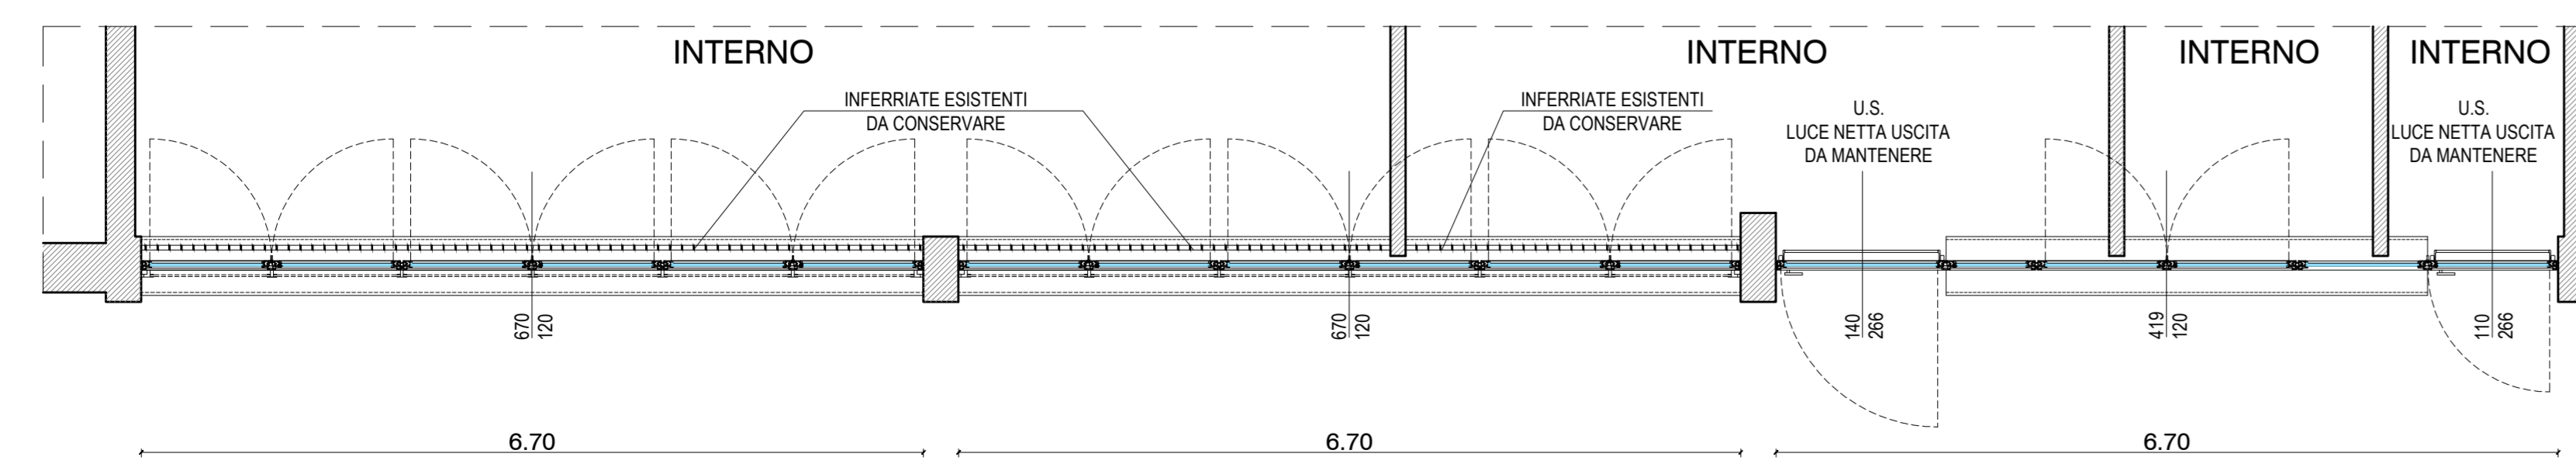

STATO DI PROGETTO  
DETTAGLIO PIANO TERRA - SCALA 1/50


NOTA BENE:

- I PROFILI DEI SERRAMENTI SONO INDICATIVI;
- E' A CARICO DELL'APPALTATORE IL RILIEVO PRELIMINARE ALL'INIZIO DEI LAVORI DELLO STATO ATTUALE ATTO A VALUTARE EVENTUALI CRITICITA', NONCHE' FINALIZZATO ALLA MISURAZIONE PRECISA, SOTTO LA PROPRIA RESPONSABILITA', DELLA DIMENSIONE DI TUTTI I SERRAMENTI PRIMA DELL'ORDINE DEFINITIVO DEL MATERIALE.

VELETTA RIVESTIMENTO CASSONETTI IN LAMIERA DI ALLUMINIO RAL 7016 CON INTERPOSTO PANNELLO IN POLIURETANO ESPANSO SP. CM 4


NUOVI SERRAMENTI AD ANTE BATTENTI IN ALLUMINIO TELAIO FISSO NON INFERIORE A 65 MM E TELAIO MOBILE NON INFERIORE A 75 MM. RAL 7016 - Uw ≤ 1,3 W/mqK

NUOVO CONTRODANZANTE INTERNO IN LAMIERA DI ALLUMINIO RAL 7016

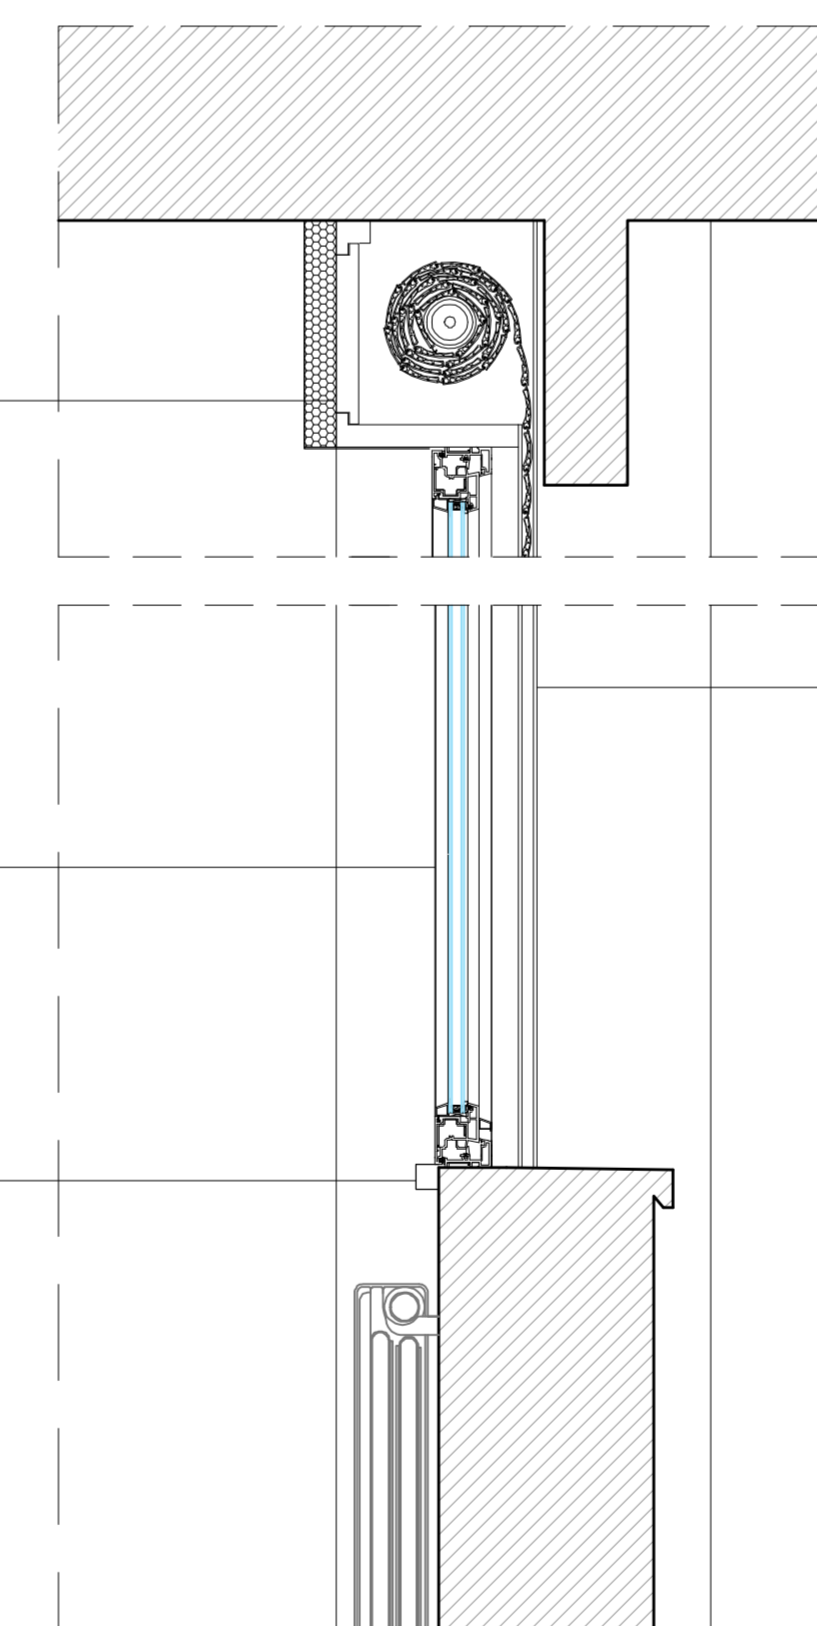

STATO DI PROGETTO  
PARTICOLARE SERRAMENTO  
SCALA 1/10

MONOBLOCCI TAPPARELLE ESISTENTI DA MANTENERE

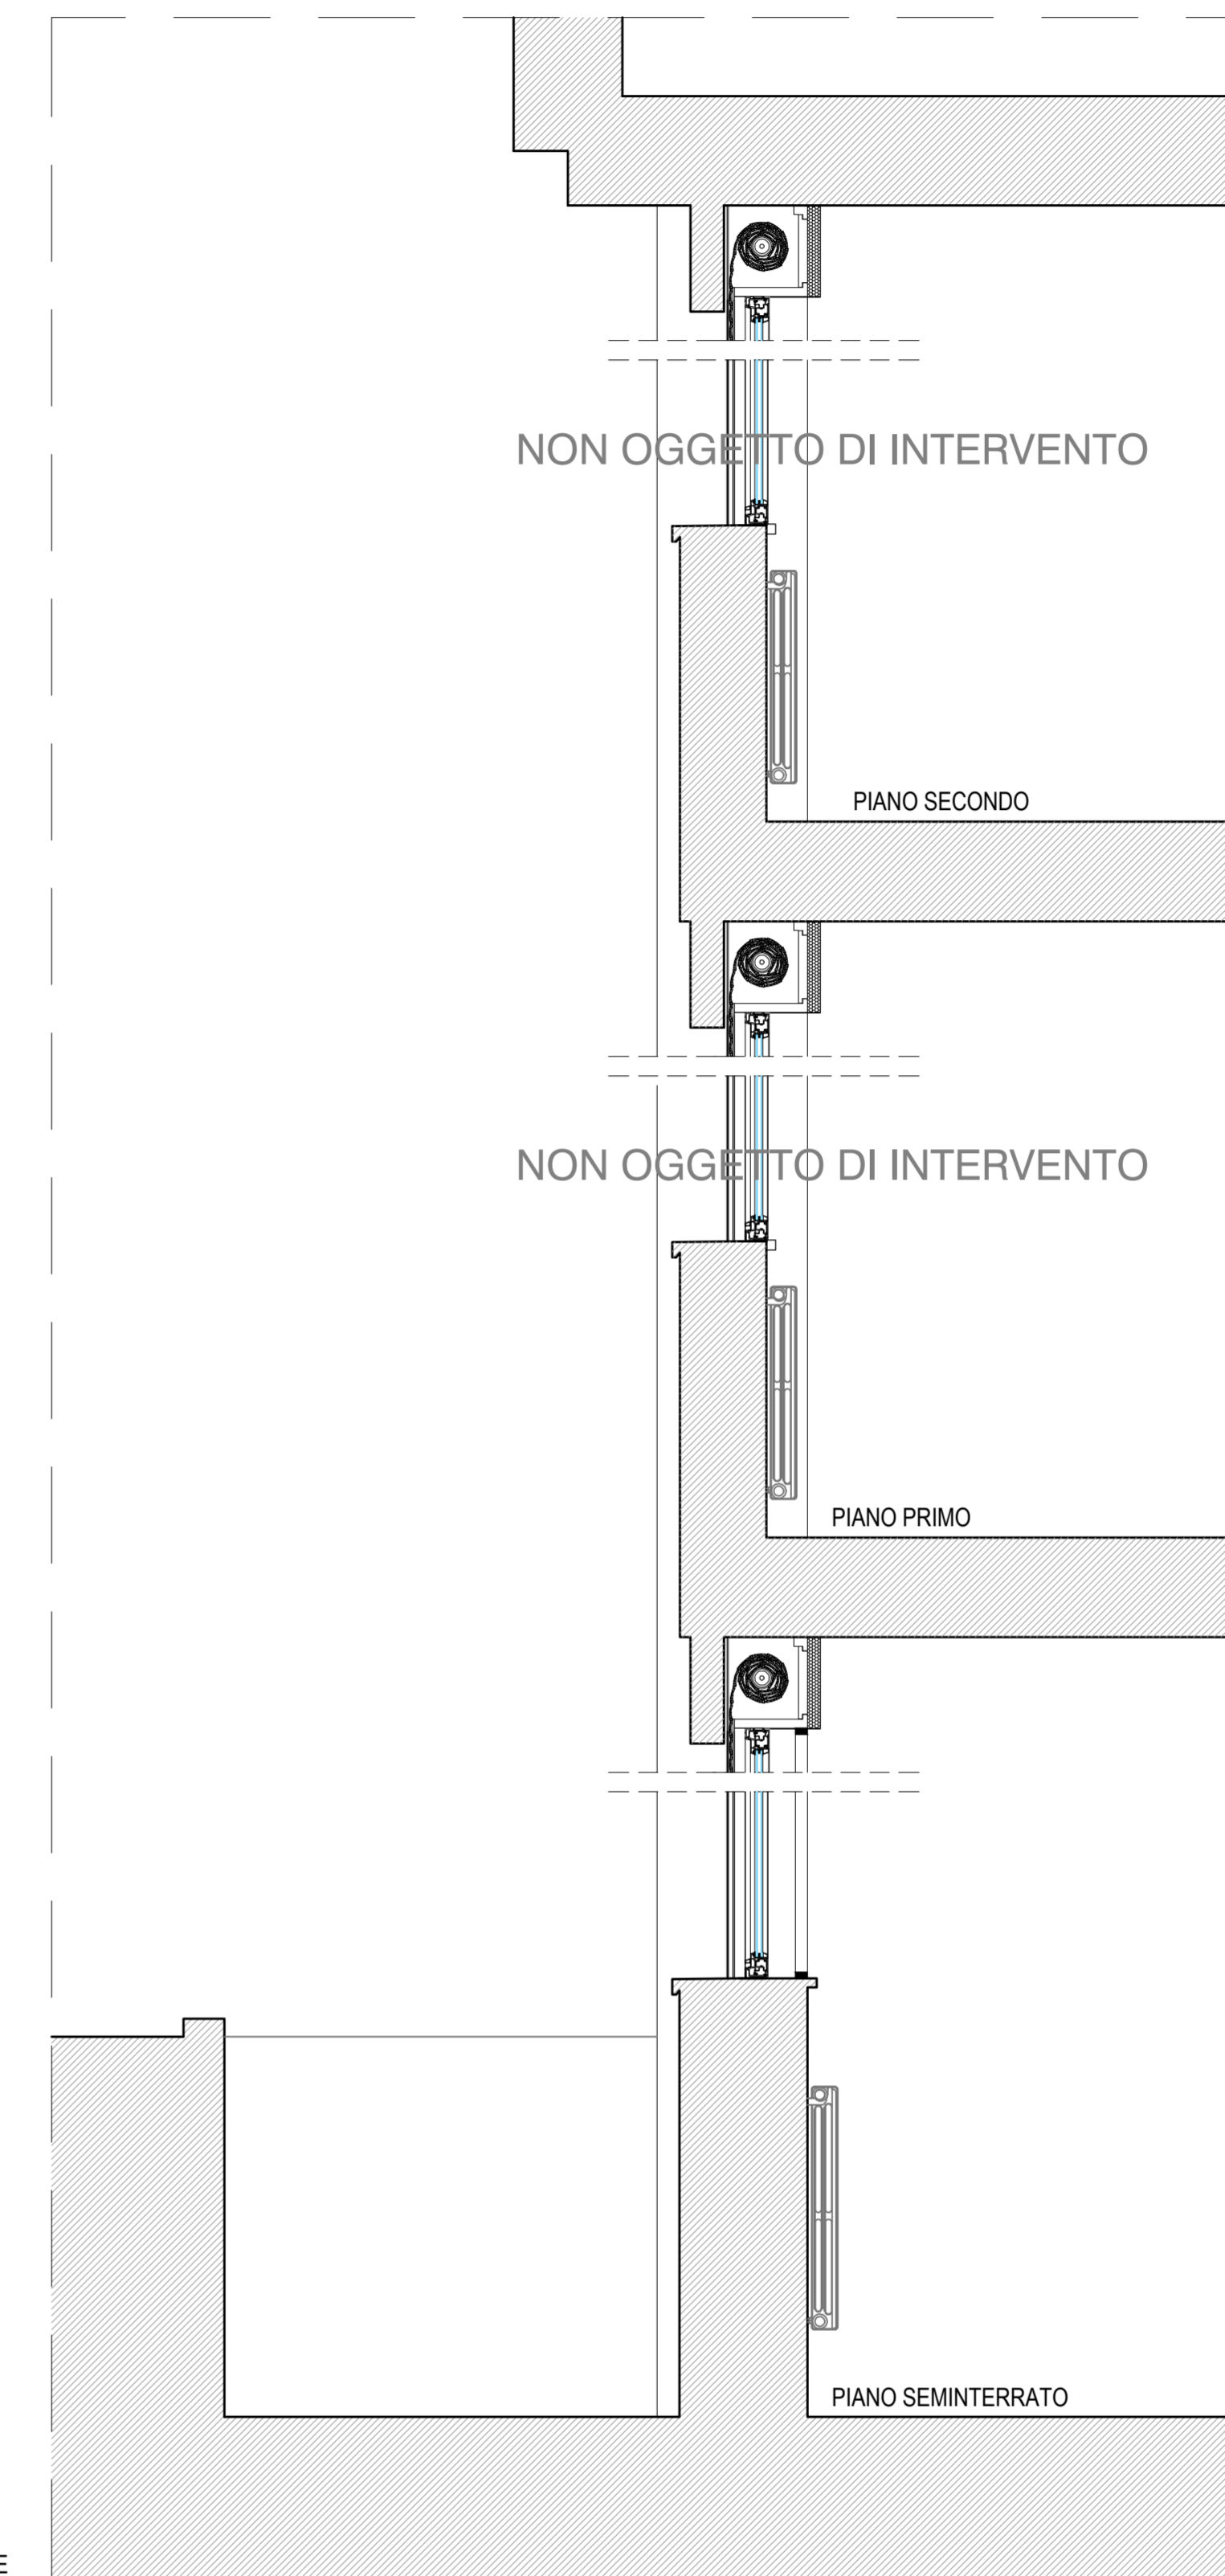

SEZIONE TIPO - STATO DI PROGETTO - scala 1/20

 **COMUNE DI FERNO**  
PROVINCIA DI VARESE



FATTIBILITA' TECNICO-ECONOMICA / PROG. DEFINITIVO / PROG. ESECUTIVO

EDIFICIO SCOLASTICO SECONDARIO DI PRIMO GRADO "BENEDETTO CROCE"  
LAVORI DI EFFICIENTAMENTO ENERGETICO - SOSTITUZIONE SERRAMENTI

PROSPETTO OVEST - STATO DI PROGETTO

PROSPETTI  
PIANTE  
SEZIONI

ELABORATO

**M4**